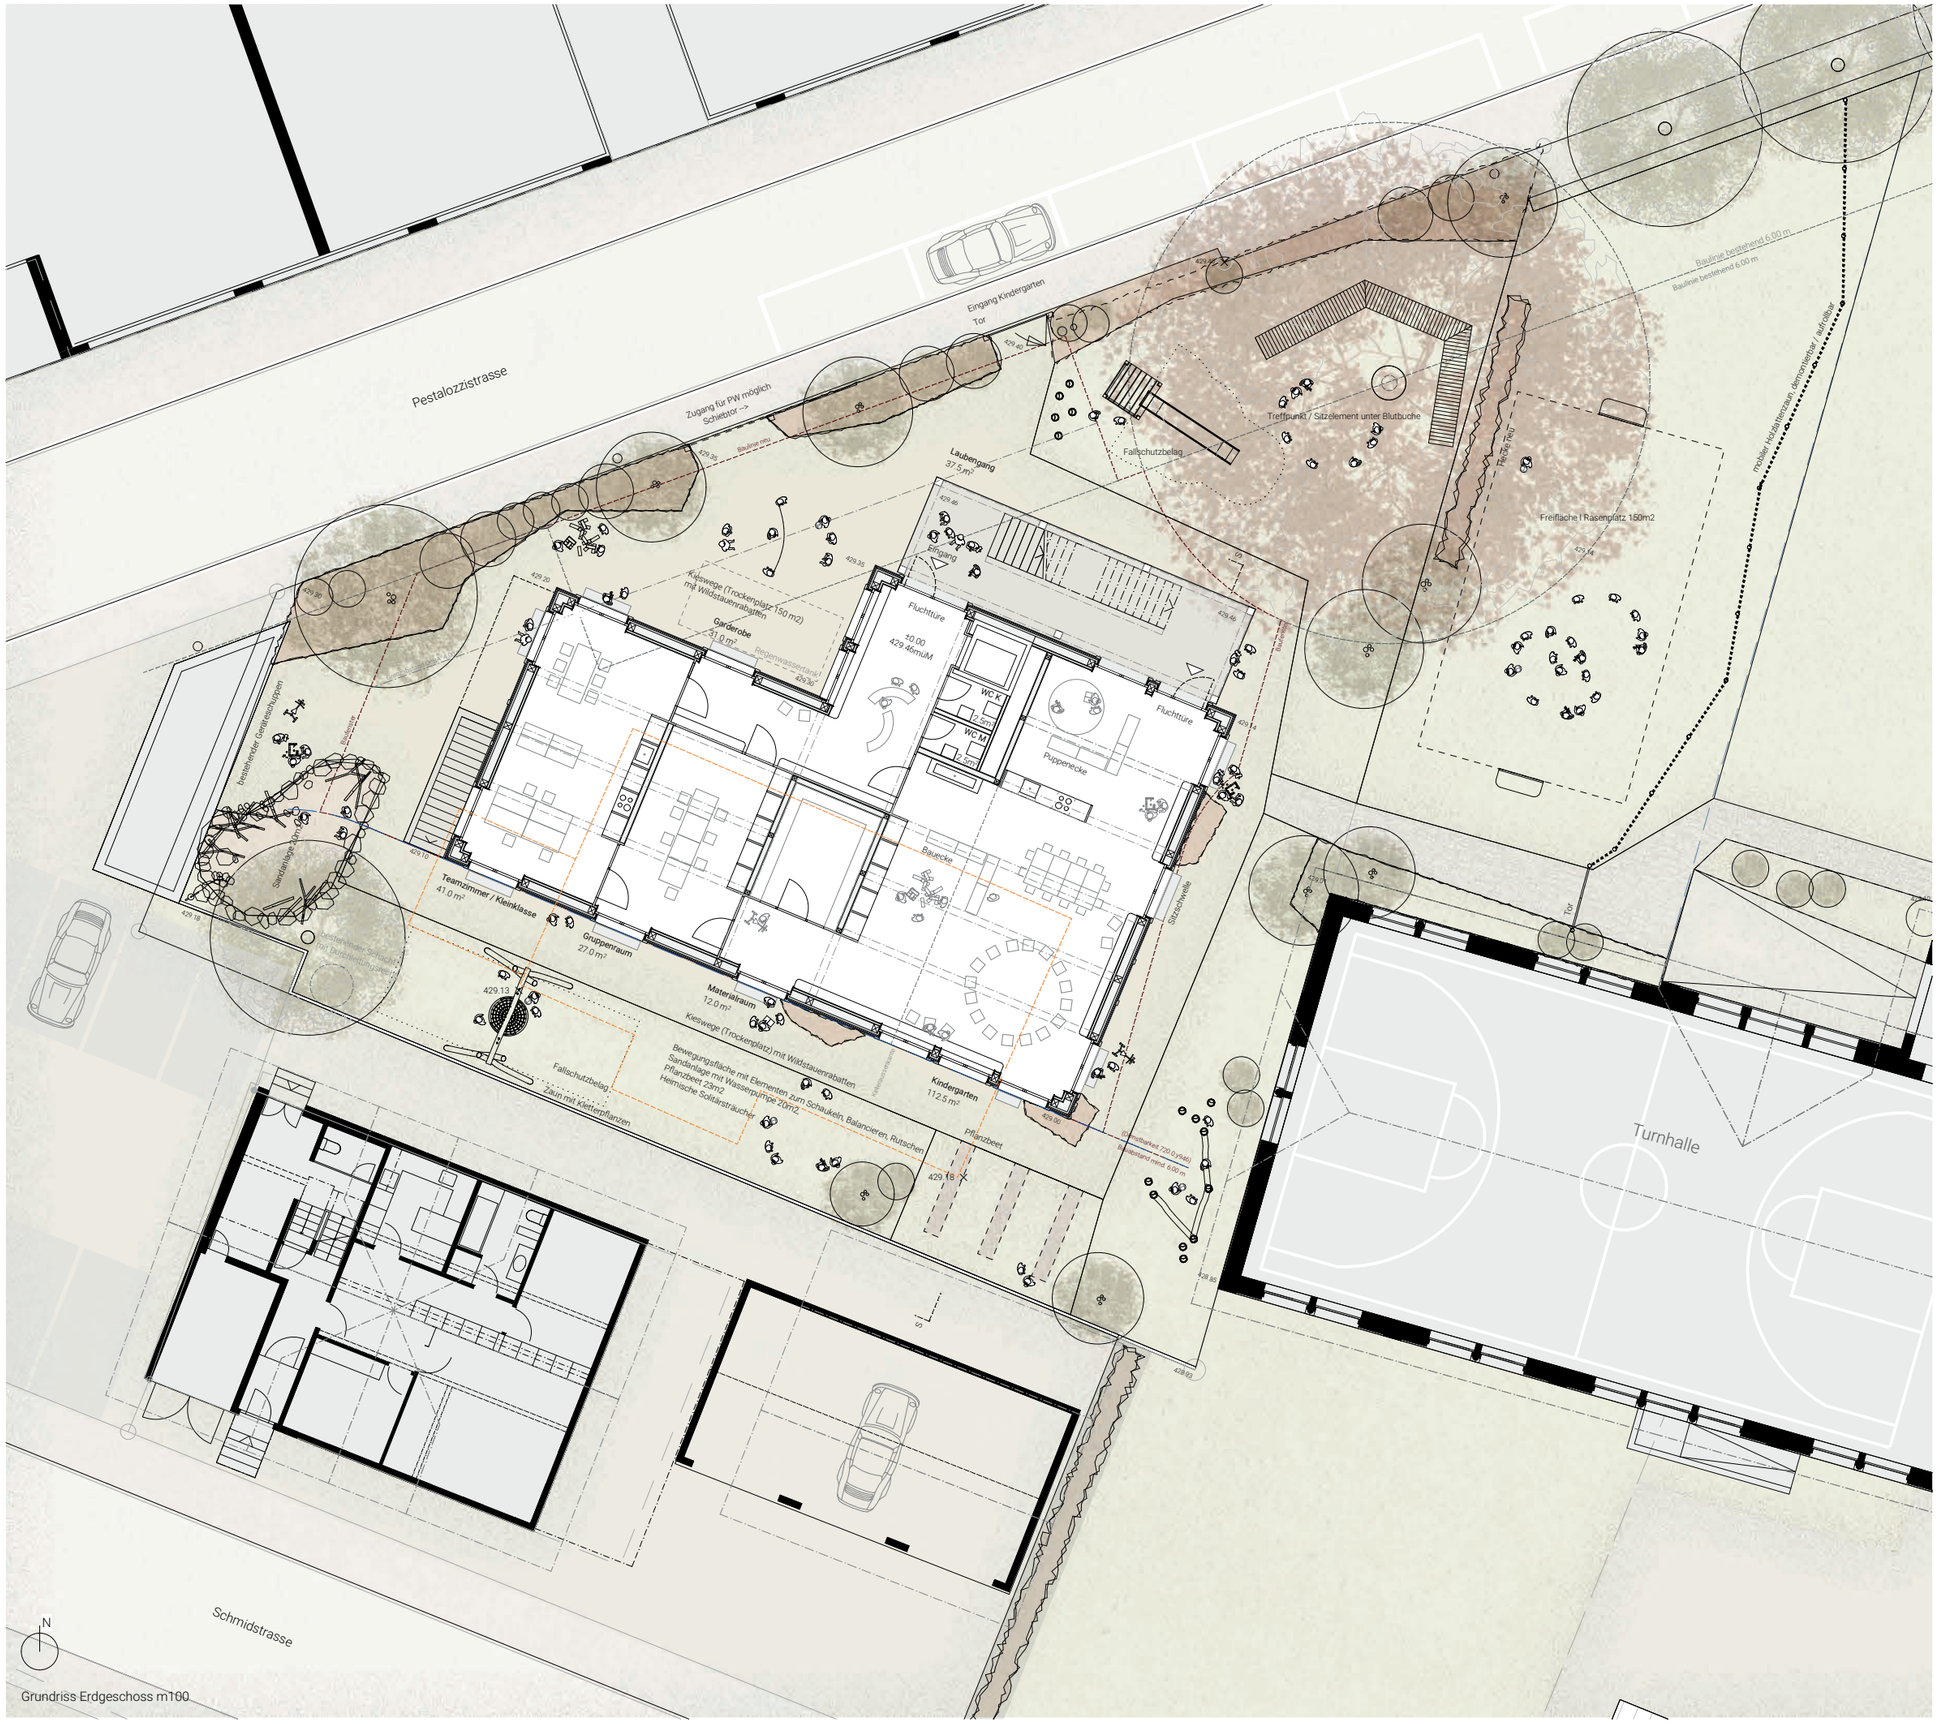

Grundriss Erdgeschoss m100

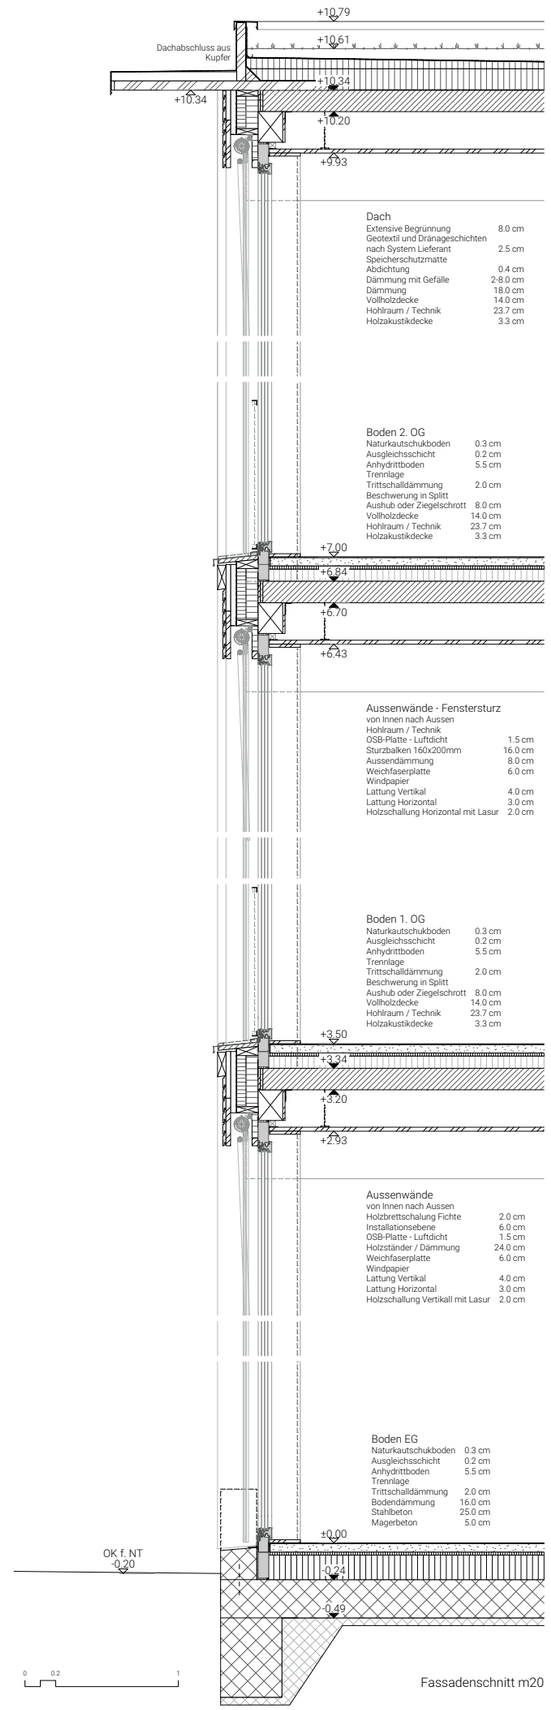

Fassadenschnitt m20